SCHNITT B-B

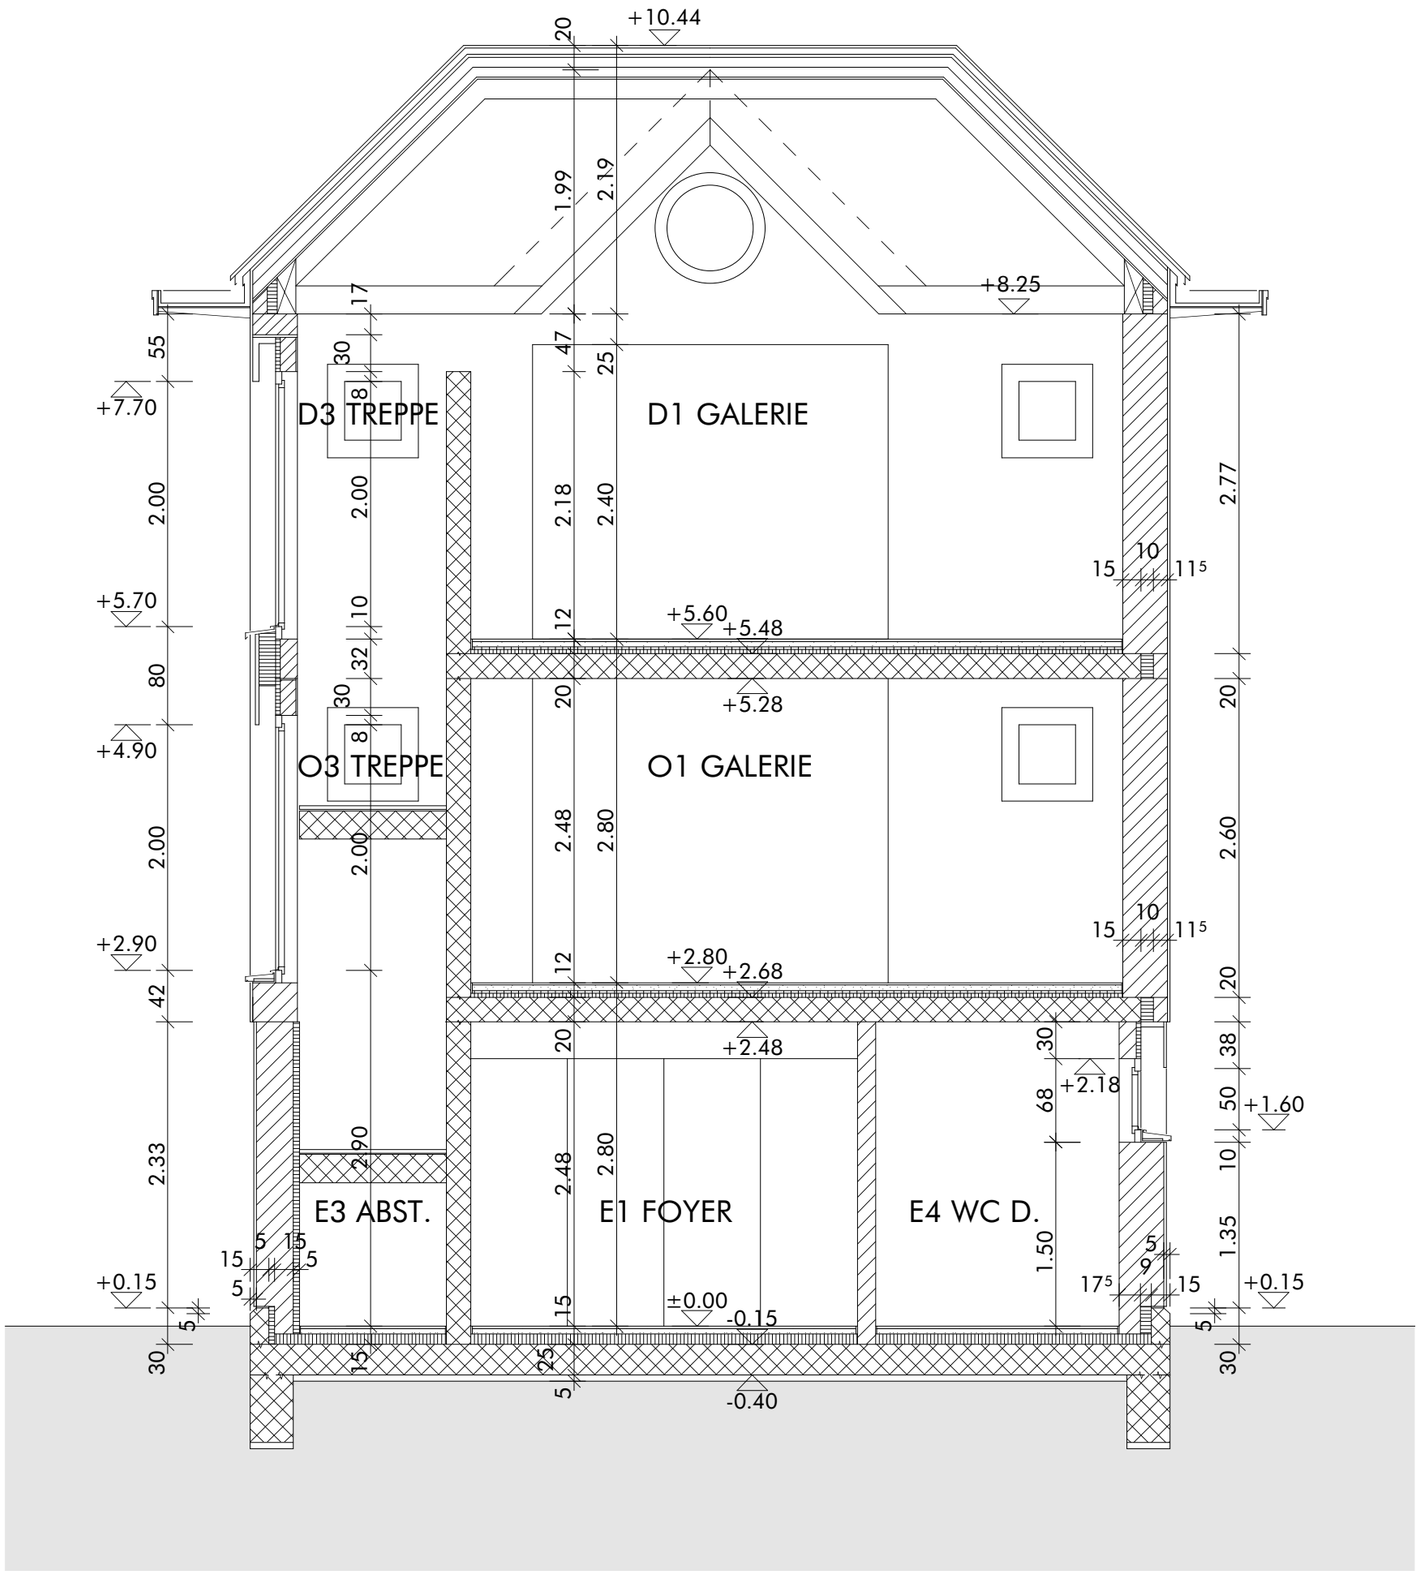
+10.44
+8.25
D3 TREPPE
D1 GALERIE
O3 TREPPE
O1 GALERIE
E3 ABST.
E1 FOYER
E4 WC D.
+7.70
+5.70
+5.60
+5.48
+5.28
+4.90
+2.90
+2.80
+2.68
+2.48
+2.18
+1.60
+0.15
±0.00
-0.15
-0.40